


# 高萩北部地区の土地区画整理事業について

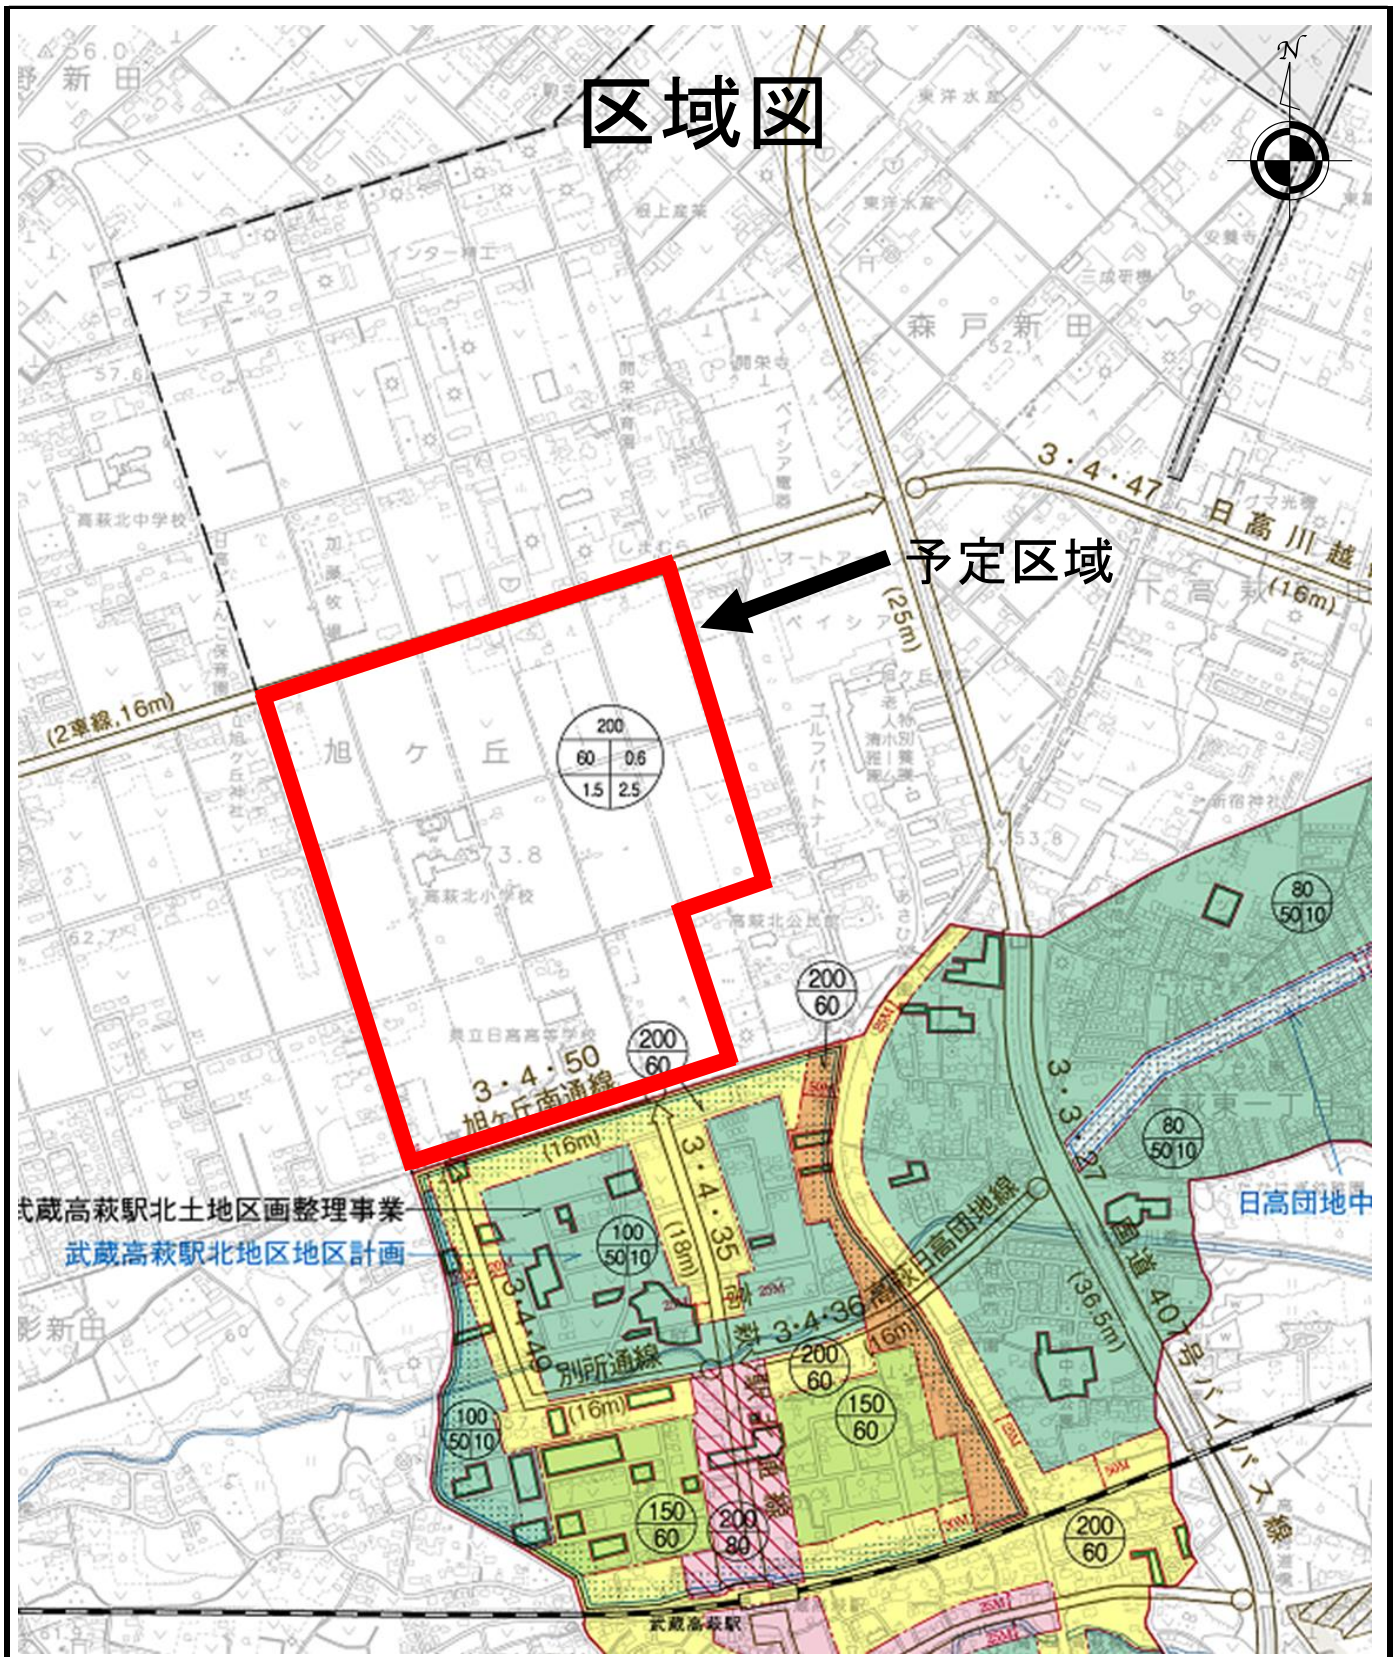

区域面積 約35.4ha	縮尺	1/10000
--------------	----	---------