


計画図（地区整備計画図－2 壁面の位置の制限、壁面後退区域の工作物の設置の制限）

縮尺1:2,500

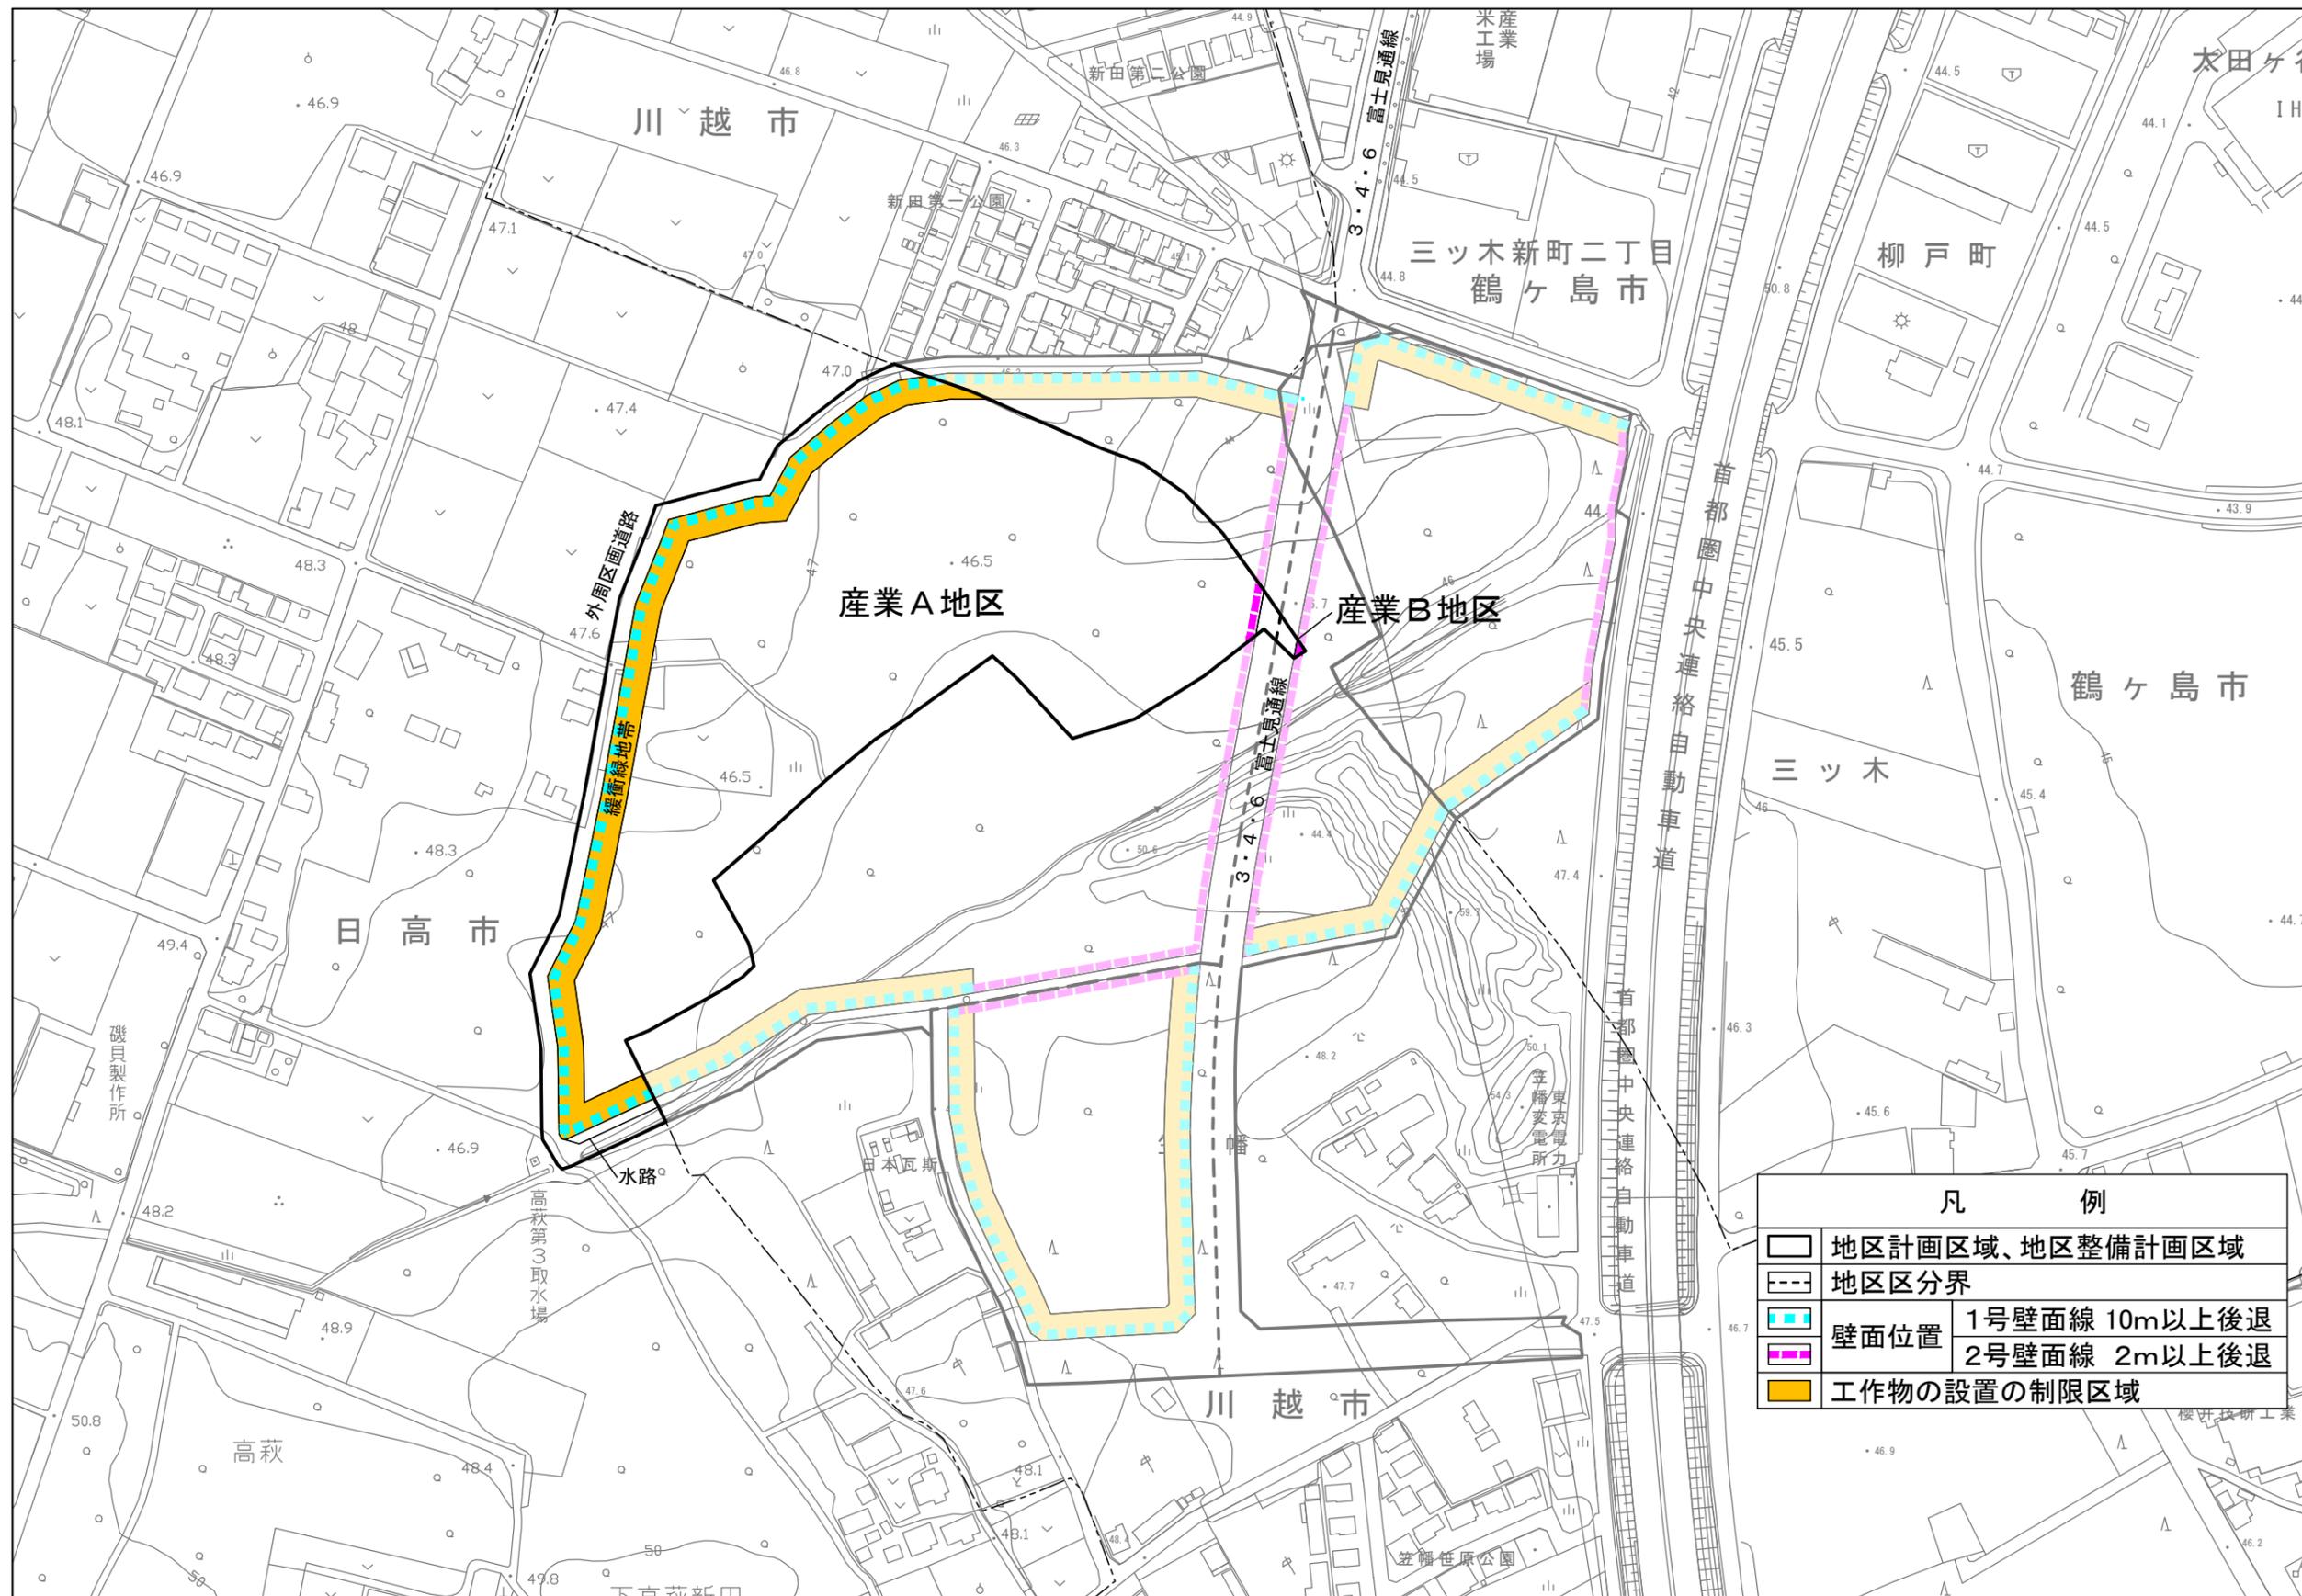

凡 例	
	地区計画区域、地区整備計画区域
	地区区分界
	壁面位置 1号壁面線 10m以上後退
	2号壁面線 2m以上後退
	工作物の設置の制限区域

