


計画図（地区整備計画図－１ 地区施設の配置及び規模）

縮尺1:2,500

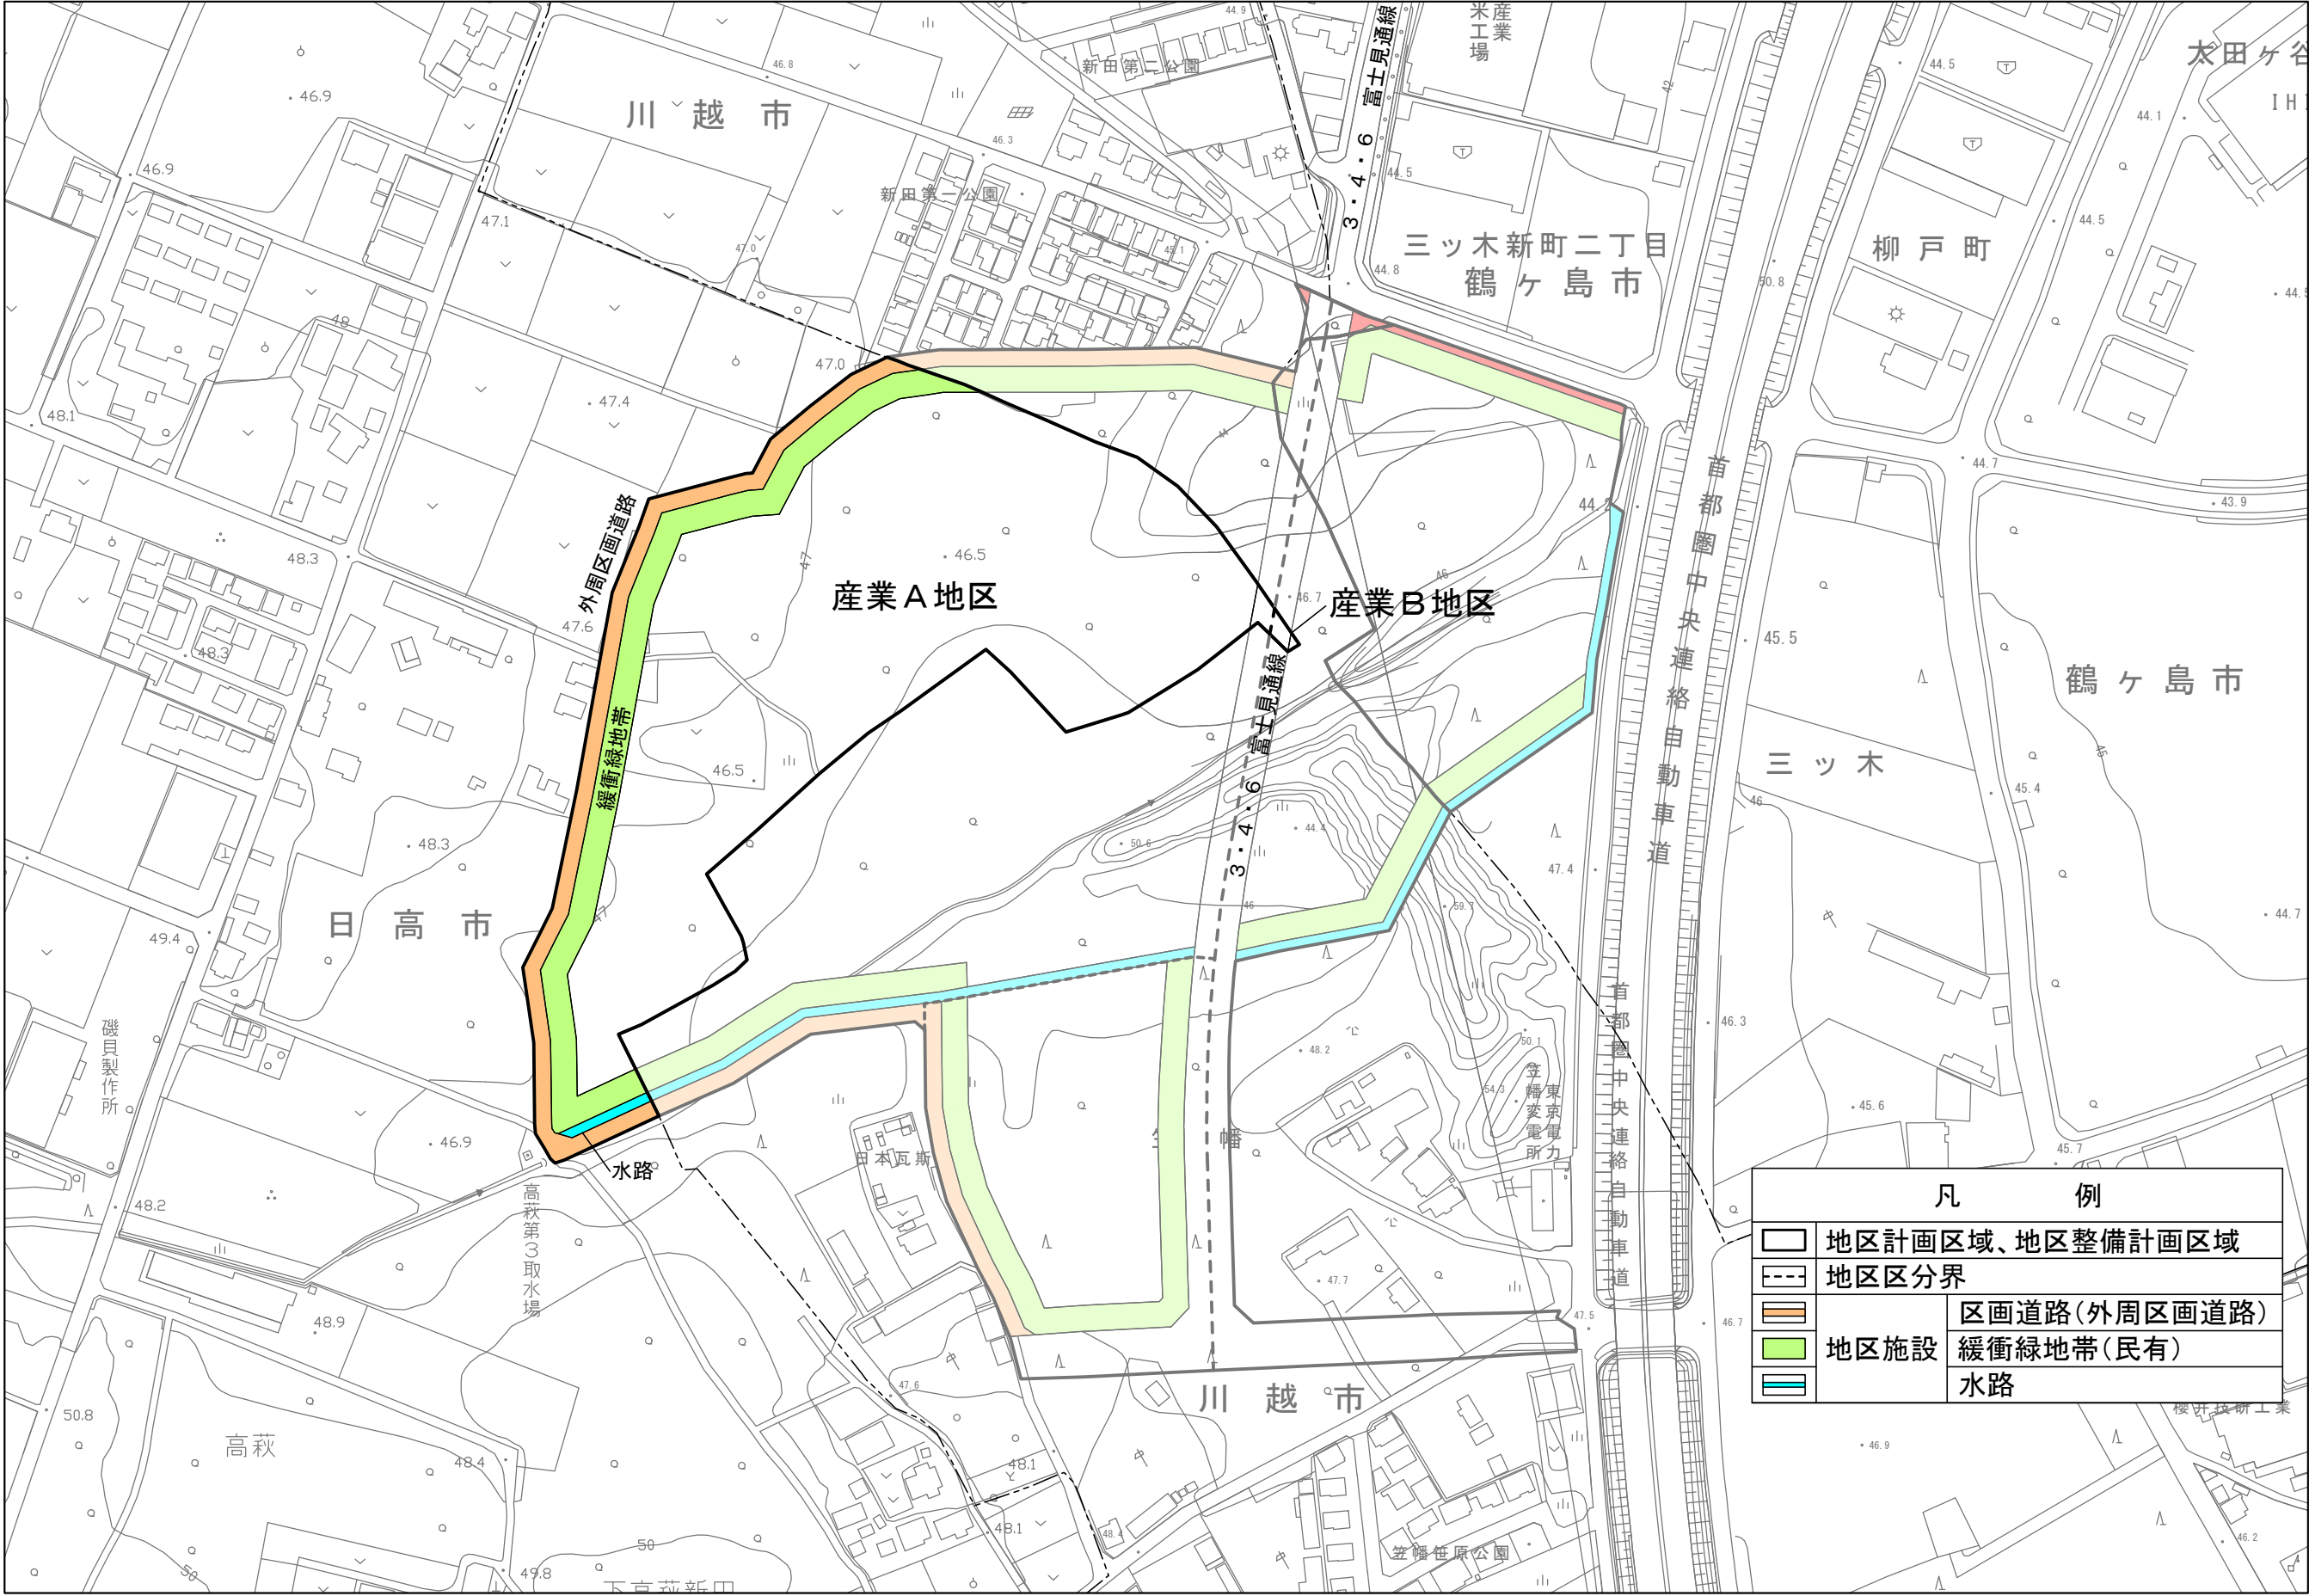

凡 例	
	地区計画区域、地区整備計画区域
	地区区分界
	区画道路(外周区画道路)
	地区施設 緩衝緑地帯(民有)
	水路

