

議第 8 号 川越都市計画 下水道事業計画の変更について（日高市決定）

## 川越都市計画下水道事業計画の変更（日高市決定）について

都市計画日高公共下水道「２．排水区域」中の汚水及び雨水の排水区域を次のように追加する。

### ２．排水区域

| 名 称     | 面 積                        | 備 考 |
|---------|----------------------------|-----|
| 日高公共下水道 | 汚水 約 856 ha<br>雨水 約 814 ha |     |

「区域は計画図表示のとおり」

### 理 由

本市では、昭和 56 年度より公共下水道整備に着手し、公共用水域の水質保全、生活環境の改善、浸水対策に努めてきたところです。

これにより令和 4 年度末の汚水整備状況として、事業計画区域約 820ha、うち約 713ha の整備が完了しました。

また、雨水整備状況は、事業計画区域約 778ha、うち約 59ha の整備が完了しています。

今般、さらなる事業の進展を目的として、新たに JR 武蔵高萩駅北側において事業が進められている土地区画整理事業（旭ヶ丘松の台土地区画整理事業）との整合を図り、事業計画区域にこの区域を追加するものです。


今回の下水道事業における計画決定区域に追加する区域の面積は **36ha** となっており、計画決定面積は以下の表のとおりとなります。

| 名 称     | 計画決定区域                 |                        | 備 考           |
|---------|------------------------|------------------------|---------------|
|         | 既計画                    | 今回計画                   |               |
| 日高公共下水道 | 汚水：約820ha<br>雨水：約778ha | 汚水：約856ha<br>雨水：約814ha | 36ha追加<br>同 上 |



### 今後の予定

今後の必要となる手続として、都市計画決定告示後、埼玉県に対して事業計画の変更申請を行い、令和 6 年 3 月末を目標に認可を受ける予定です。

# 計画図（汚水）

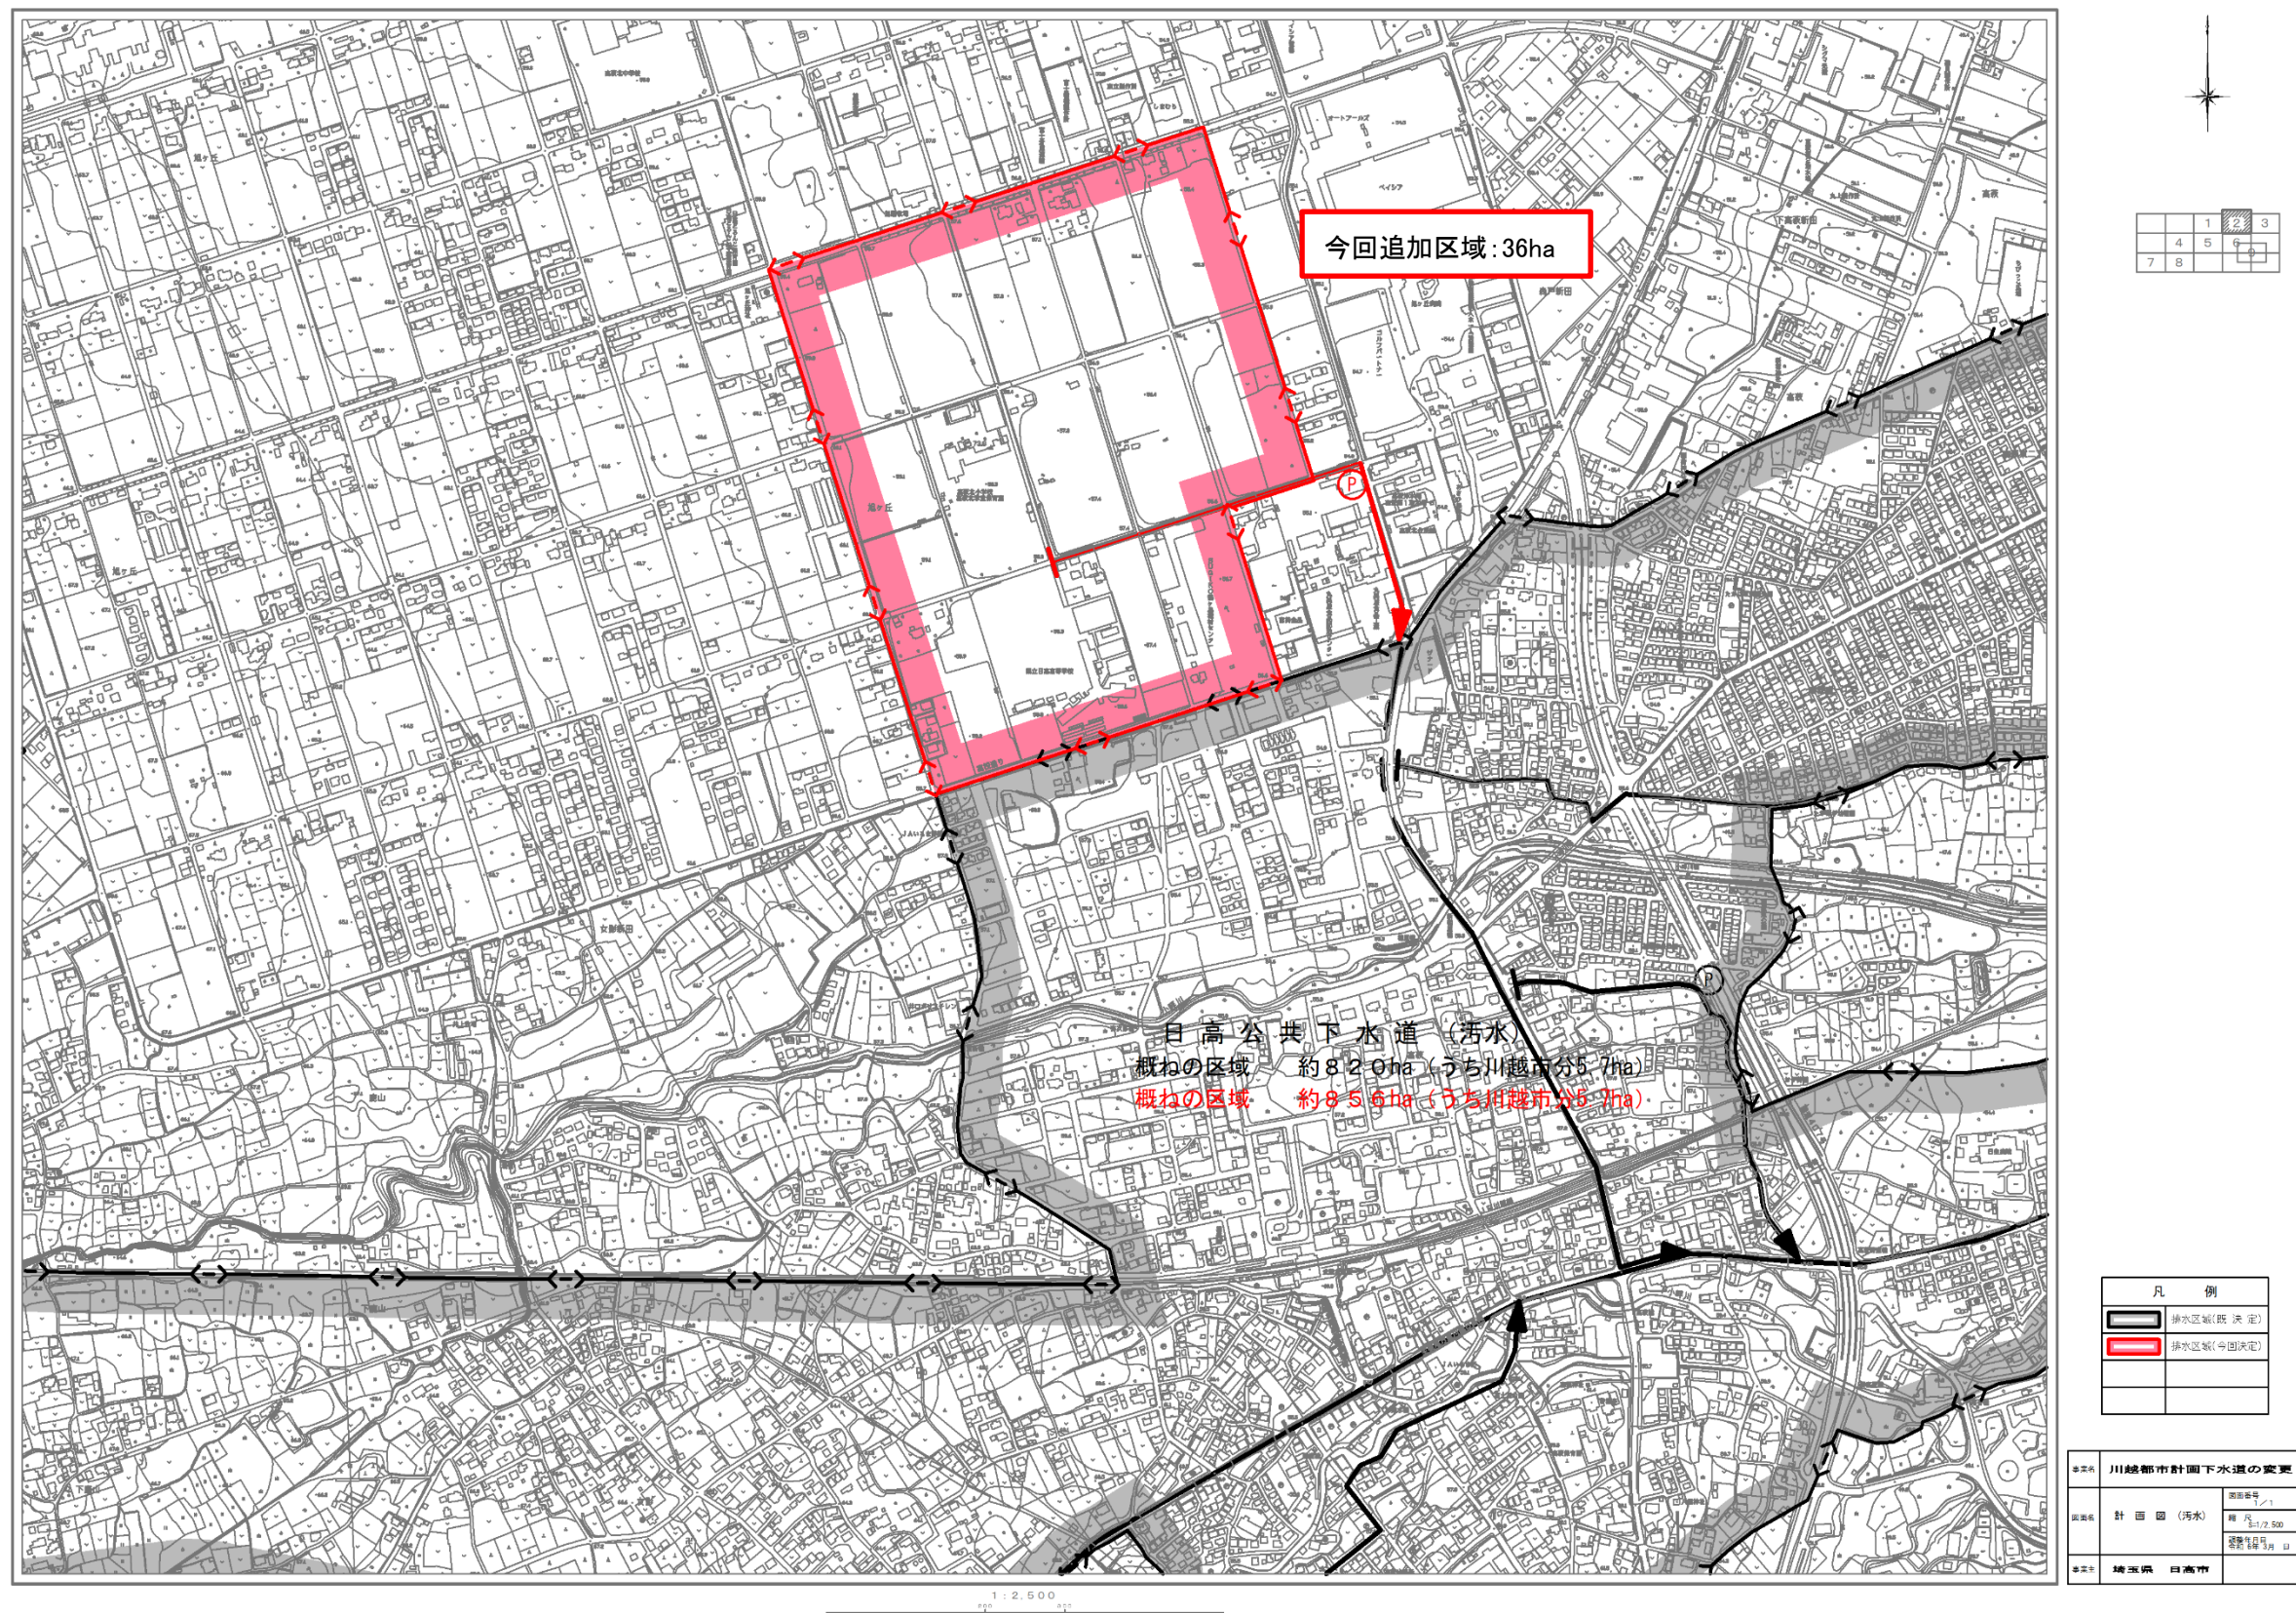

# 計画図（雨水）

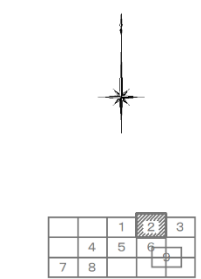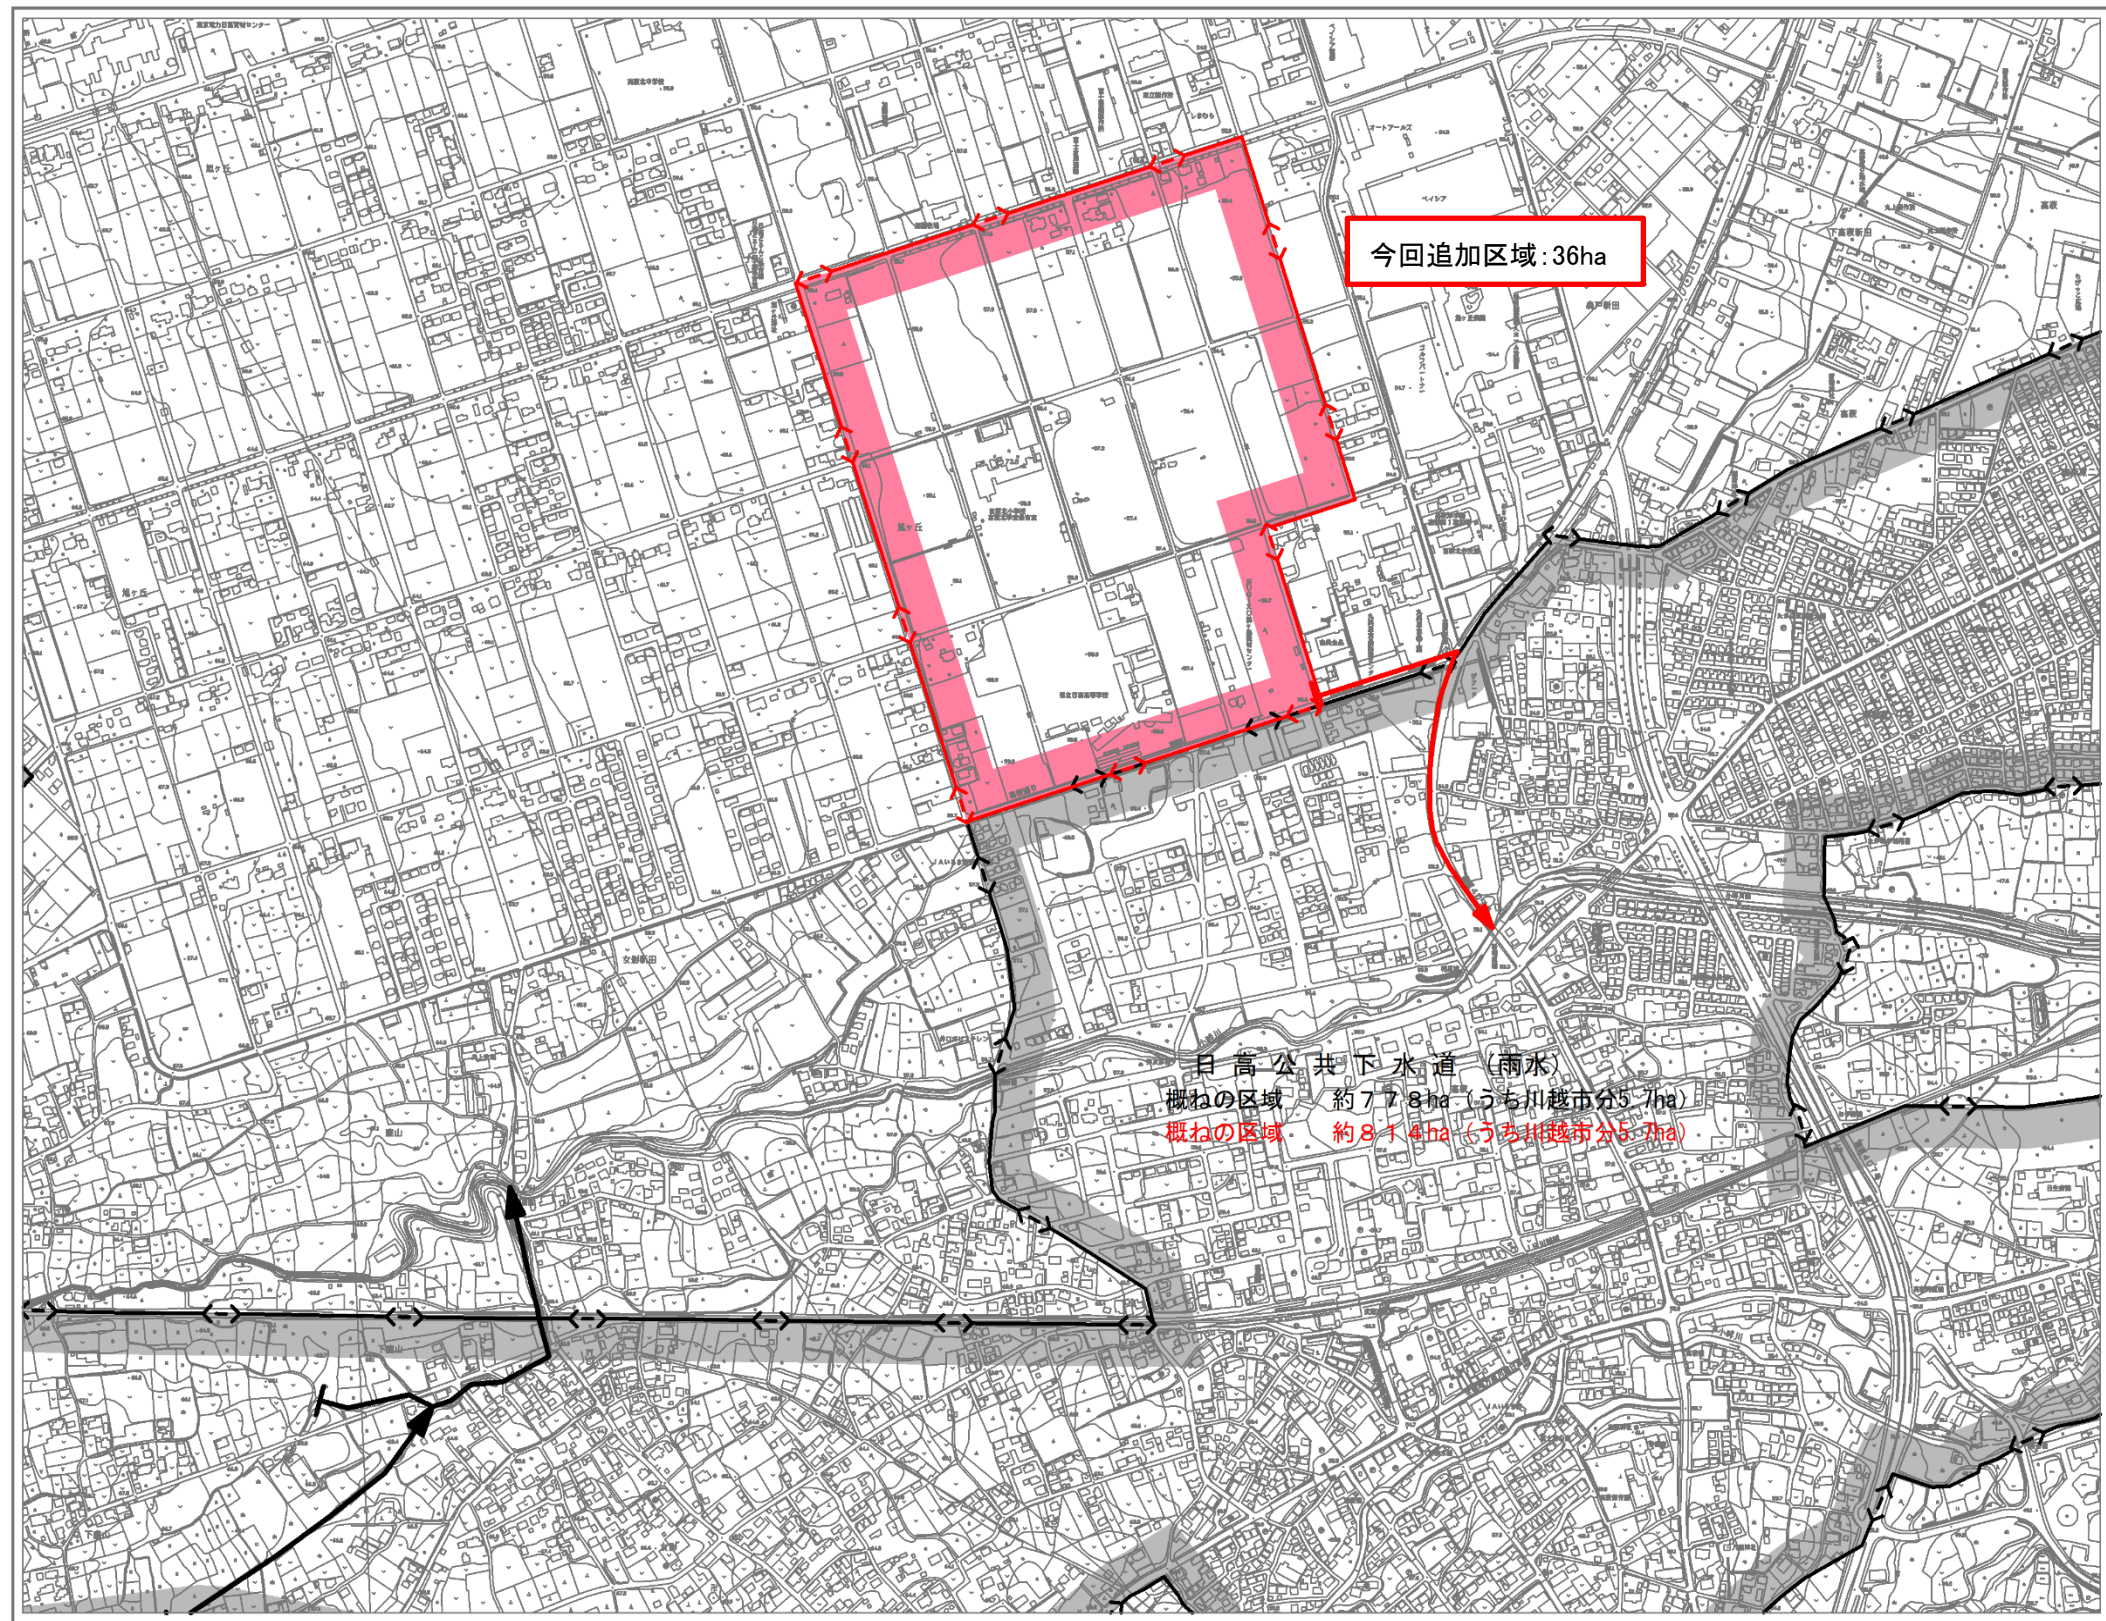

| 凡 例 |            |
|-----|------------|
|     | 排水区域(既 決定) |
|     | 排水区域(今回決定) |
|     |            |
|     |            |

|     |              |        |
|-----|--------------|--------|
| 事業名 | 川越都市計画下水道の変更 |        |
| 図面名 | 計 画 図（雨水）    | 図面番号 1 |
| 縮尺  | 縮 尺 1/2,500  | 図面枚数 1 |
| 作成者 | 埼玉県 日高市      | 図面枚数 1 |