


# 地区計画方針の付図 武蔵高萩駅北地区

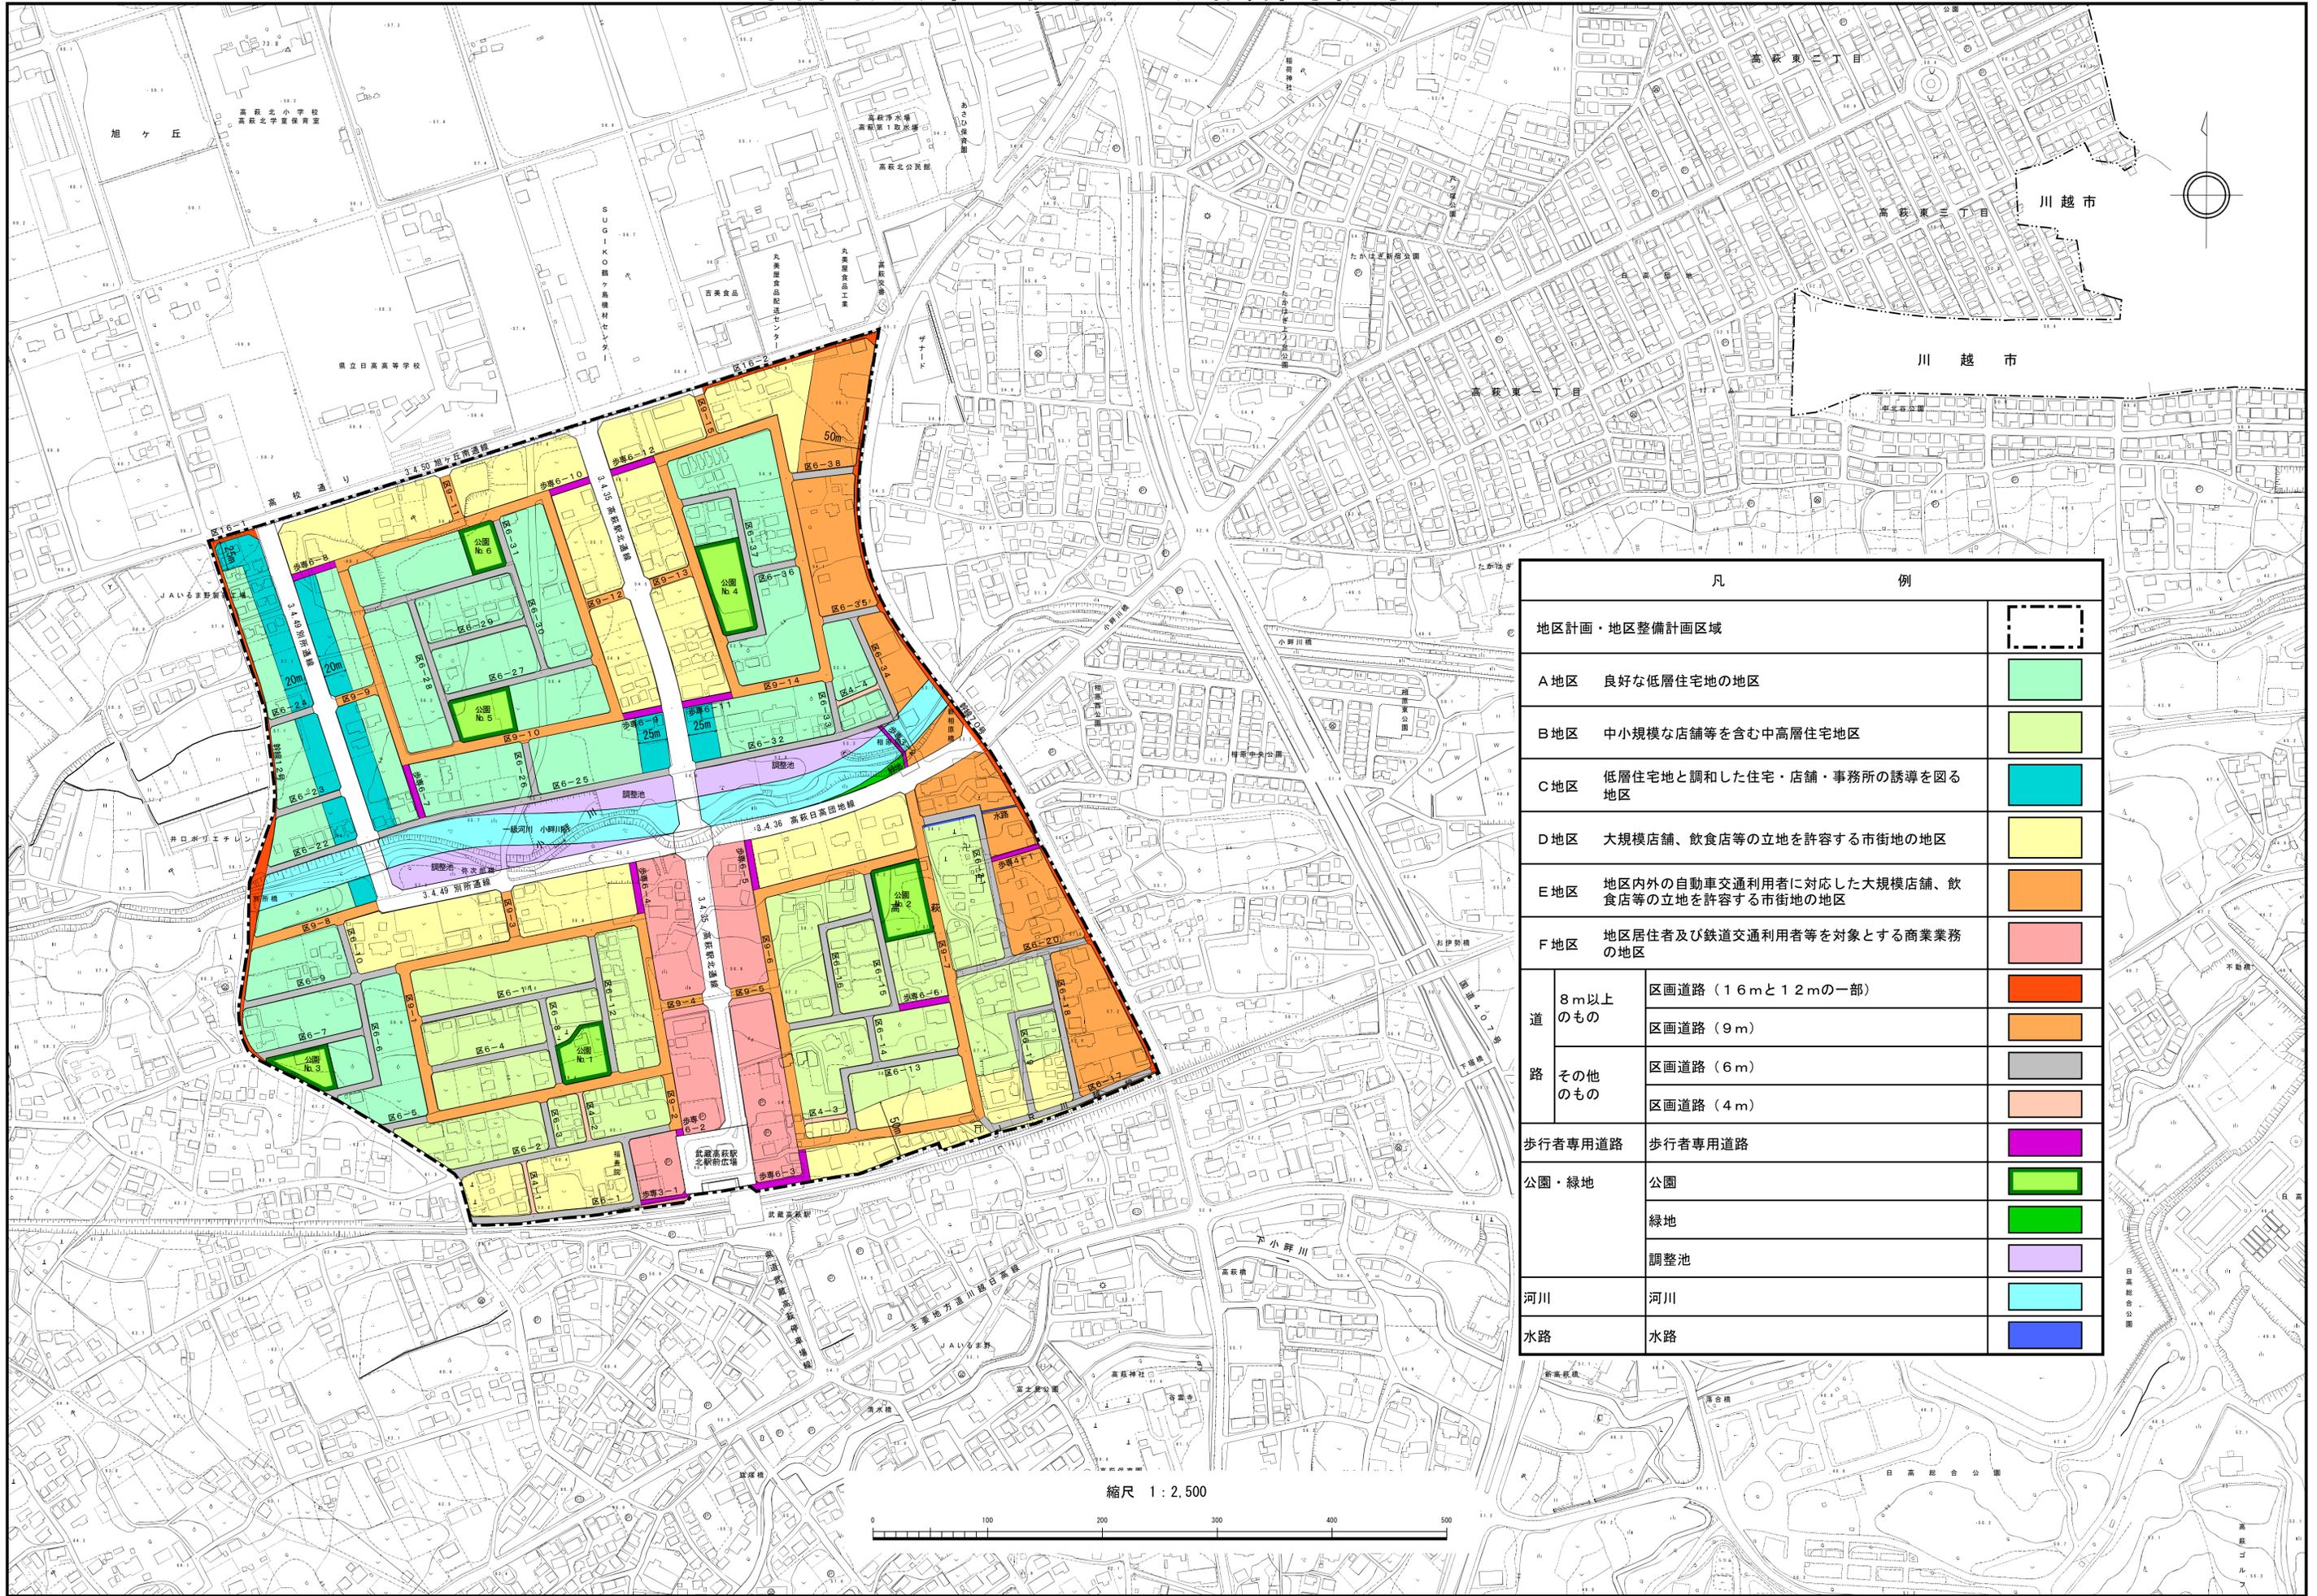

凡		例	
地区計画・地区整備計画区域			
A地区	良好な低層住宅地の地区		
B地区	中小規模な店舗等を含む中高層住宅地区		
C地区	低層住宅地と調和した住宅・店舗・事務所の誘導を図る地区		
D地区	大規模店舗、飲食店等の立地を許容する市街地の地区		
E地区	地区内外の自動車交通利用者に対応した大規模店舗、飲食店等の立地を許容する市街地の地区		
F地区	地区居住者及び鉄道交通利用者等を対象とする商業業務の地区		
道	8 m以上のもの	区画道路 (16 mと12 mの一部)	
		区画道路 (9 m)	
路	その他のもの	区画道路 (6 m)	
		区画道路 (4 m)	
歩行者専用道路	歩行者専用道路		
公園・緑地	公園		
	緑地		
	調整池		
河川	河川		
水路	水路		

縮尺 1 : 2,500

