
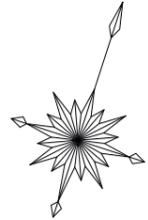


1:2,500

# 計画図（土地区画整理事業）

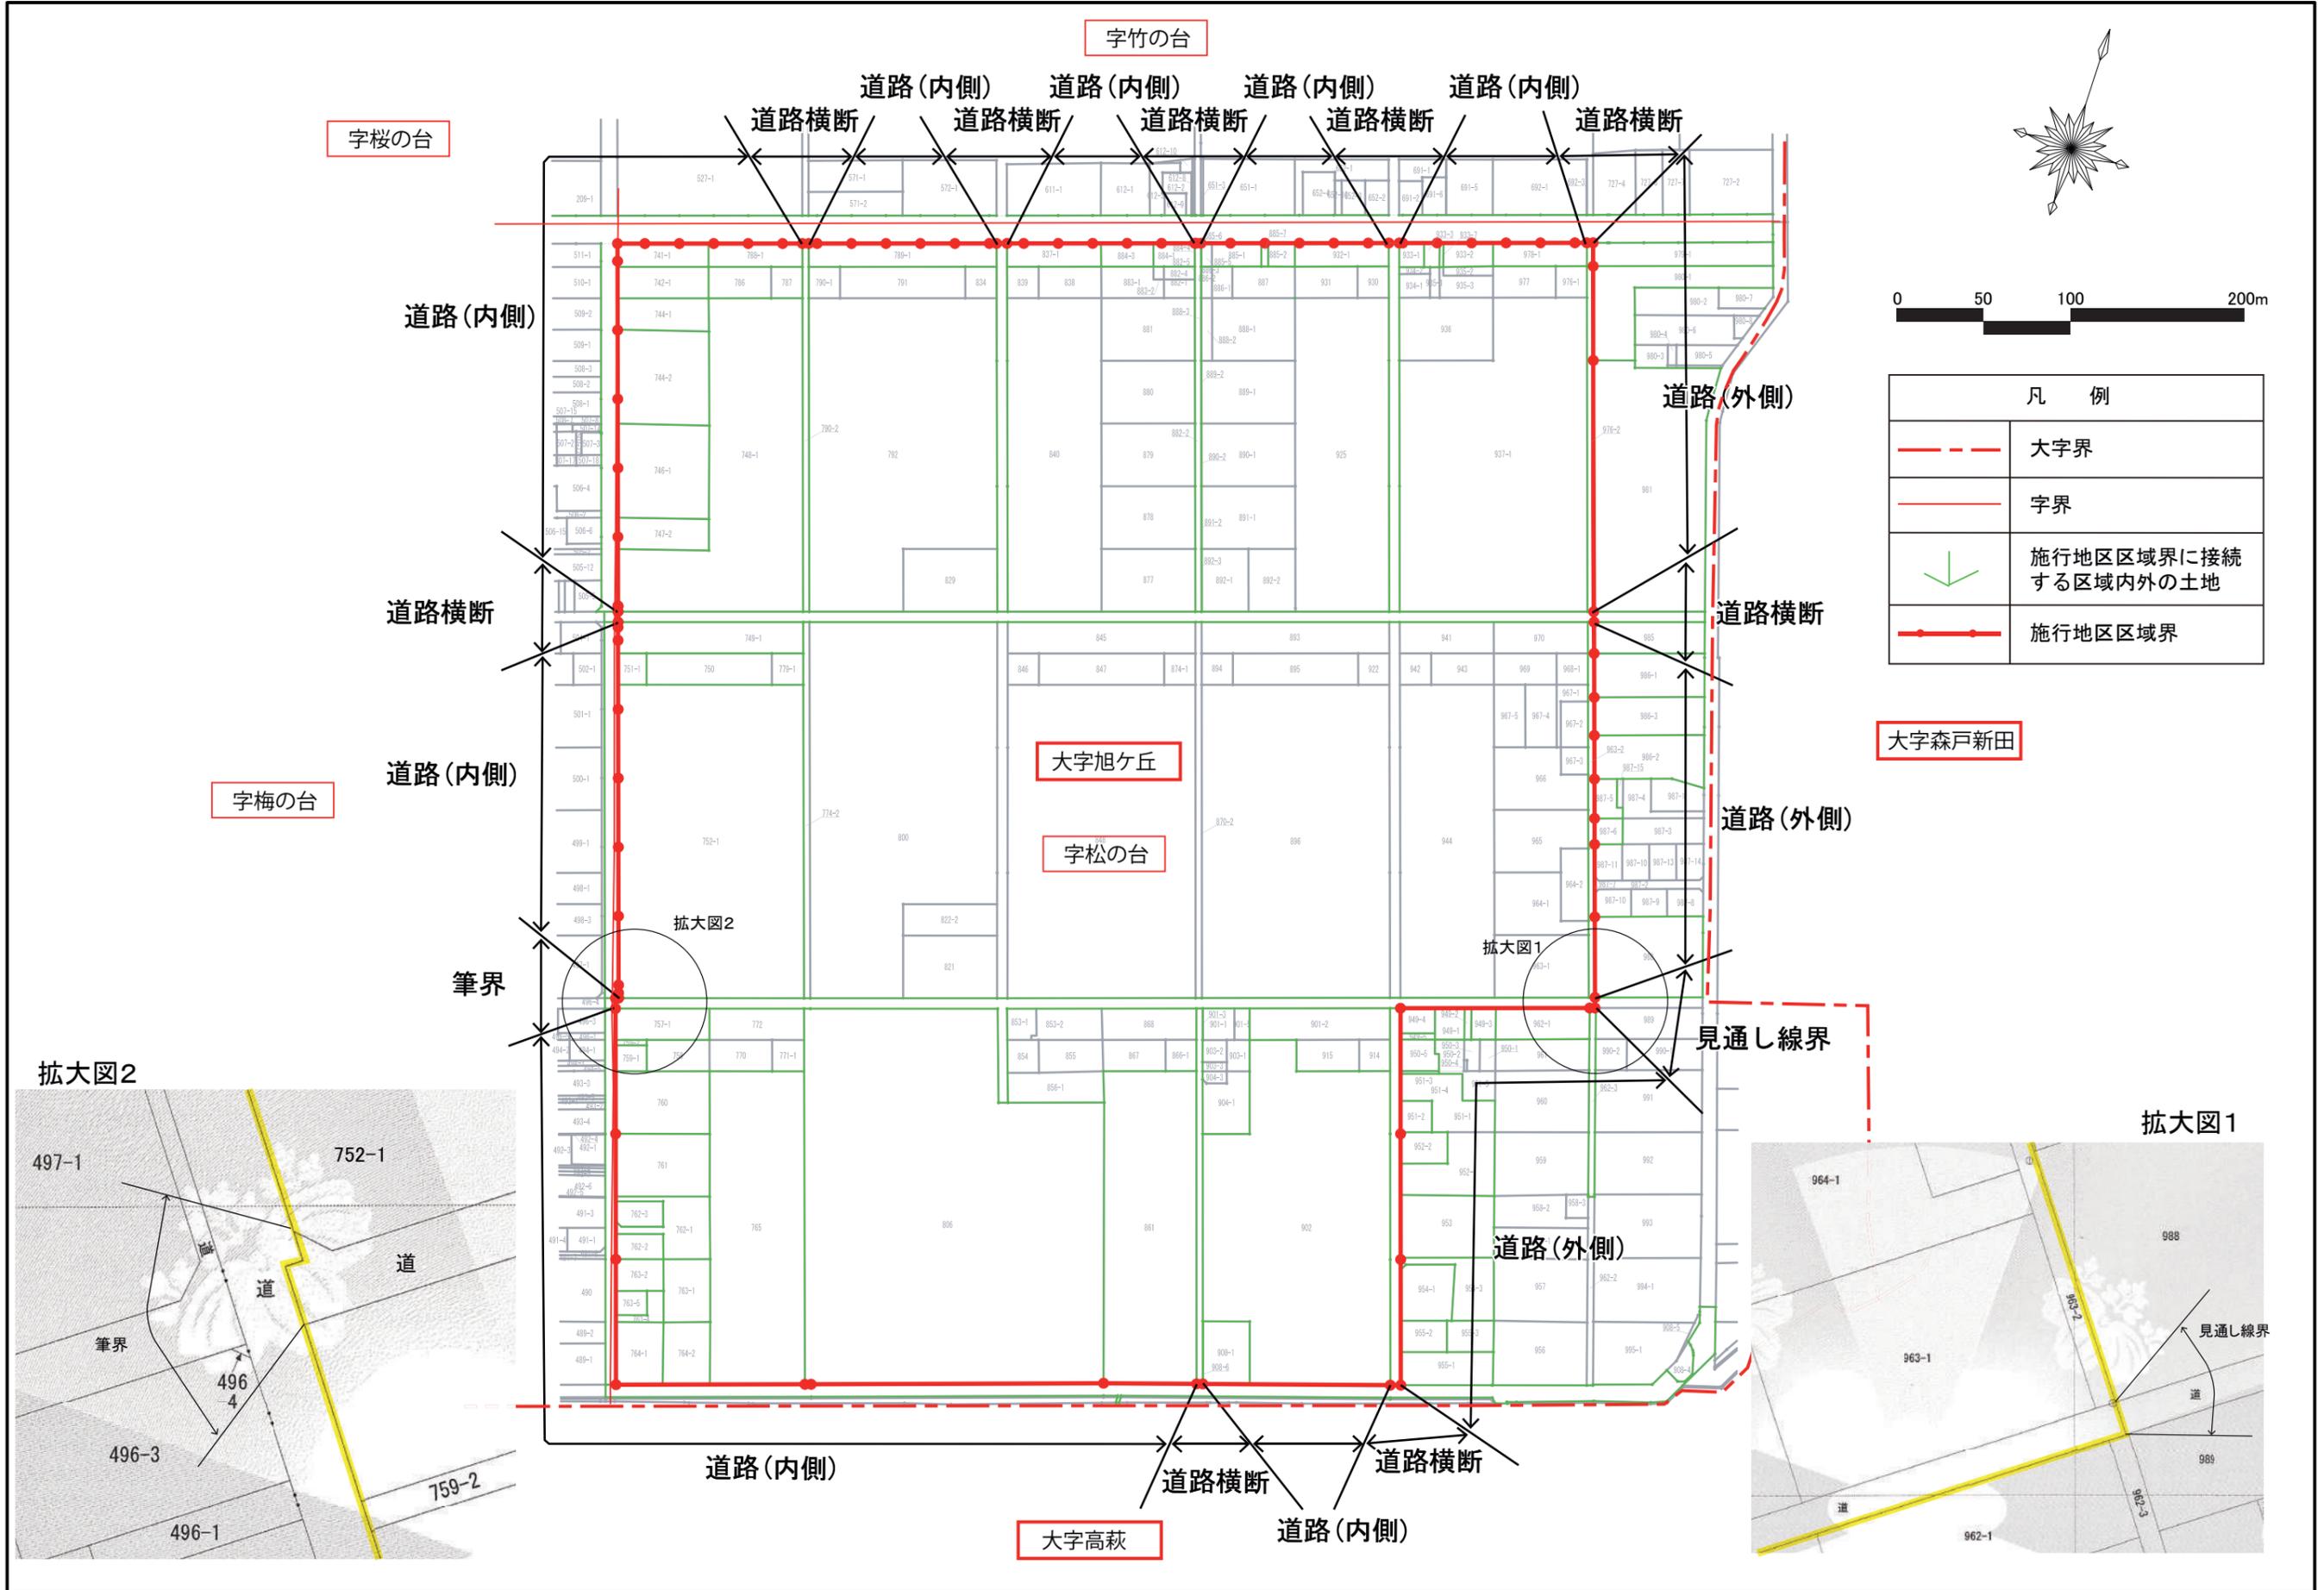

凡 例	
	大字界
	字界
	施行地区区域界に接続する区域内外の土地
	施行地区区域界

大字森戸新田

大字旭ヶ丘


字松の台

大字高萩


字桜の台

字梅の台

拡大図2

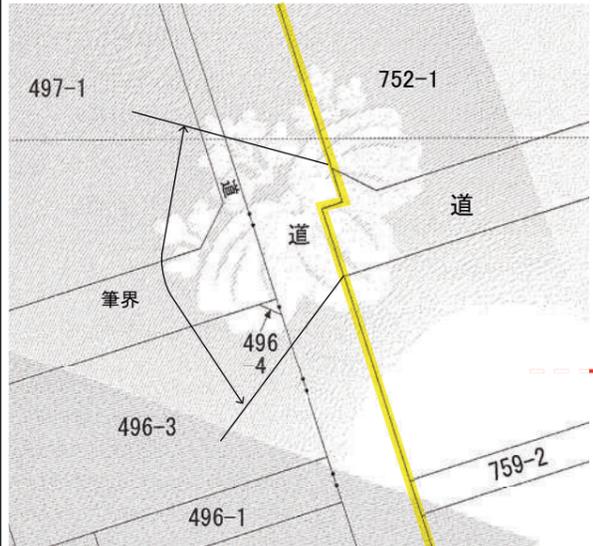

拡大図1

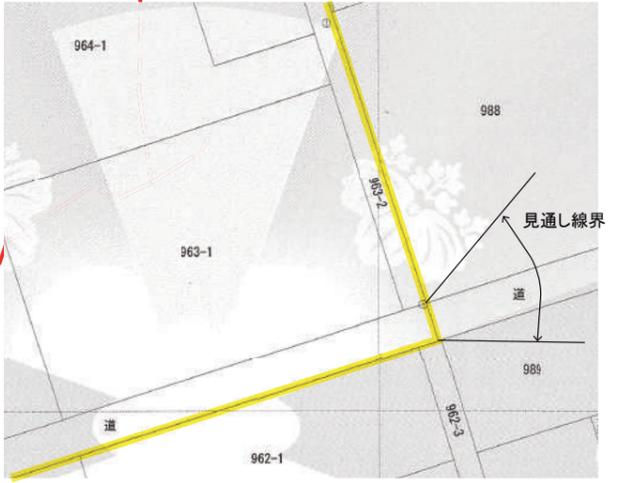

道路(内側)

道路横断

道路(内側)

筆界

道路(内側)

道路横断

道路(内側)

道路(内側)

道路横断

道路(内側)

道路横断

道路(外側)

道路横断

道路(外側)

見通し線界

道路(外側)