


位置図

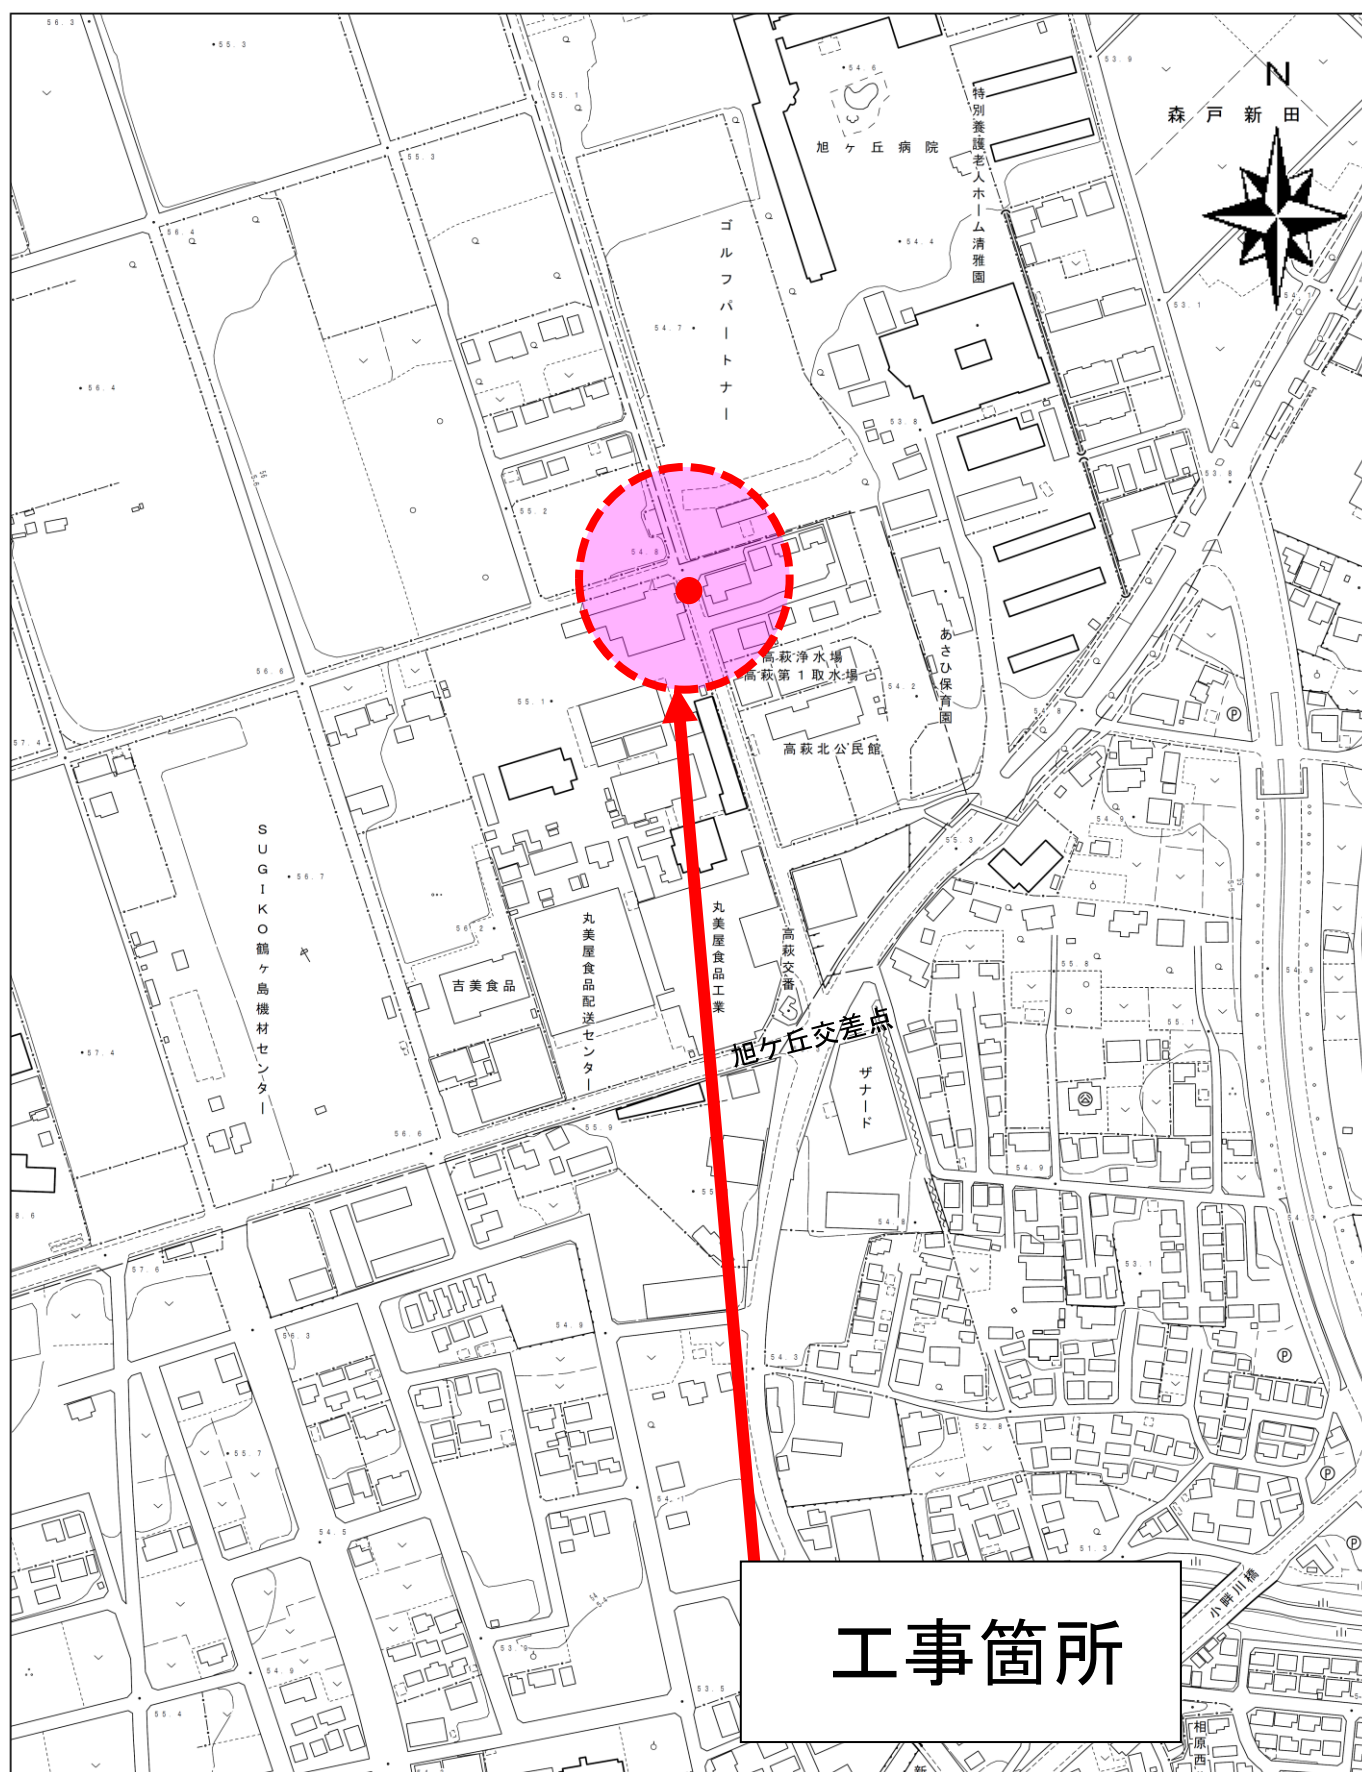

工事箇所

S=1/10,000