


計画図（地区整備計画図 地区施設） 武蔵高萩駅北地区

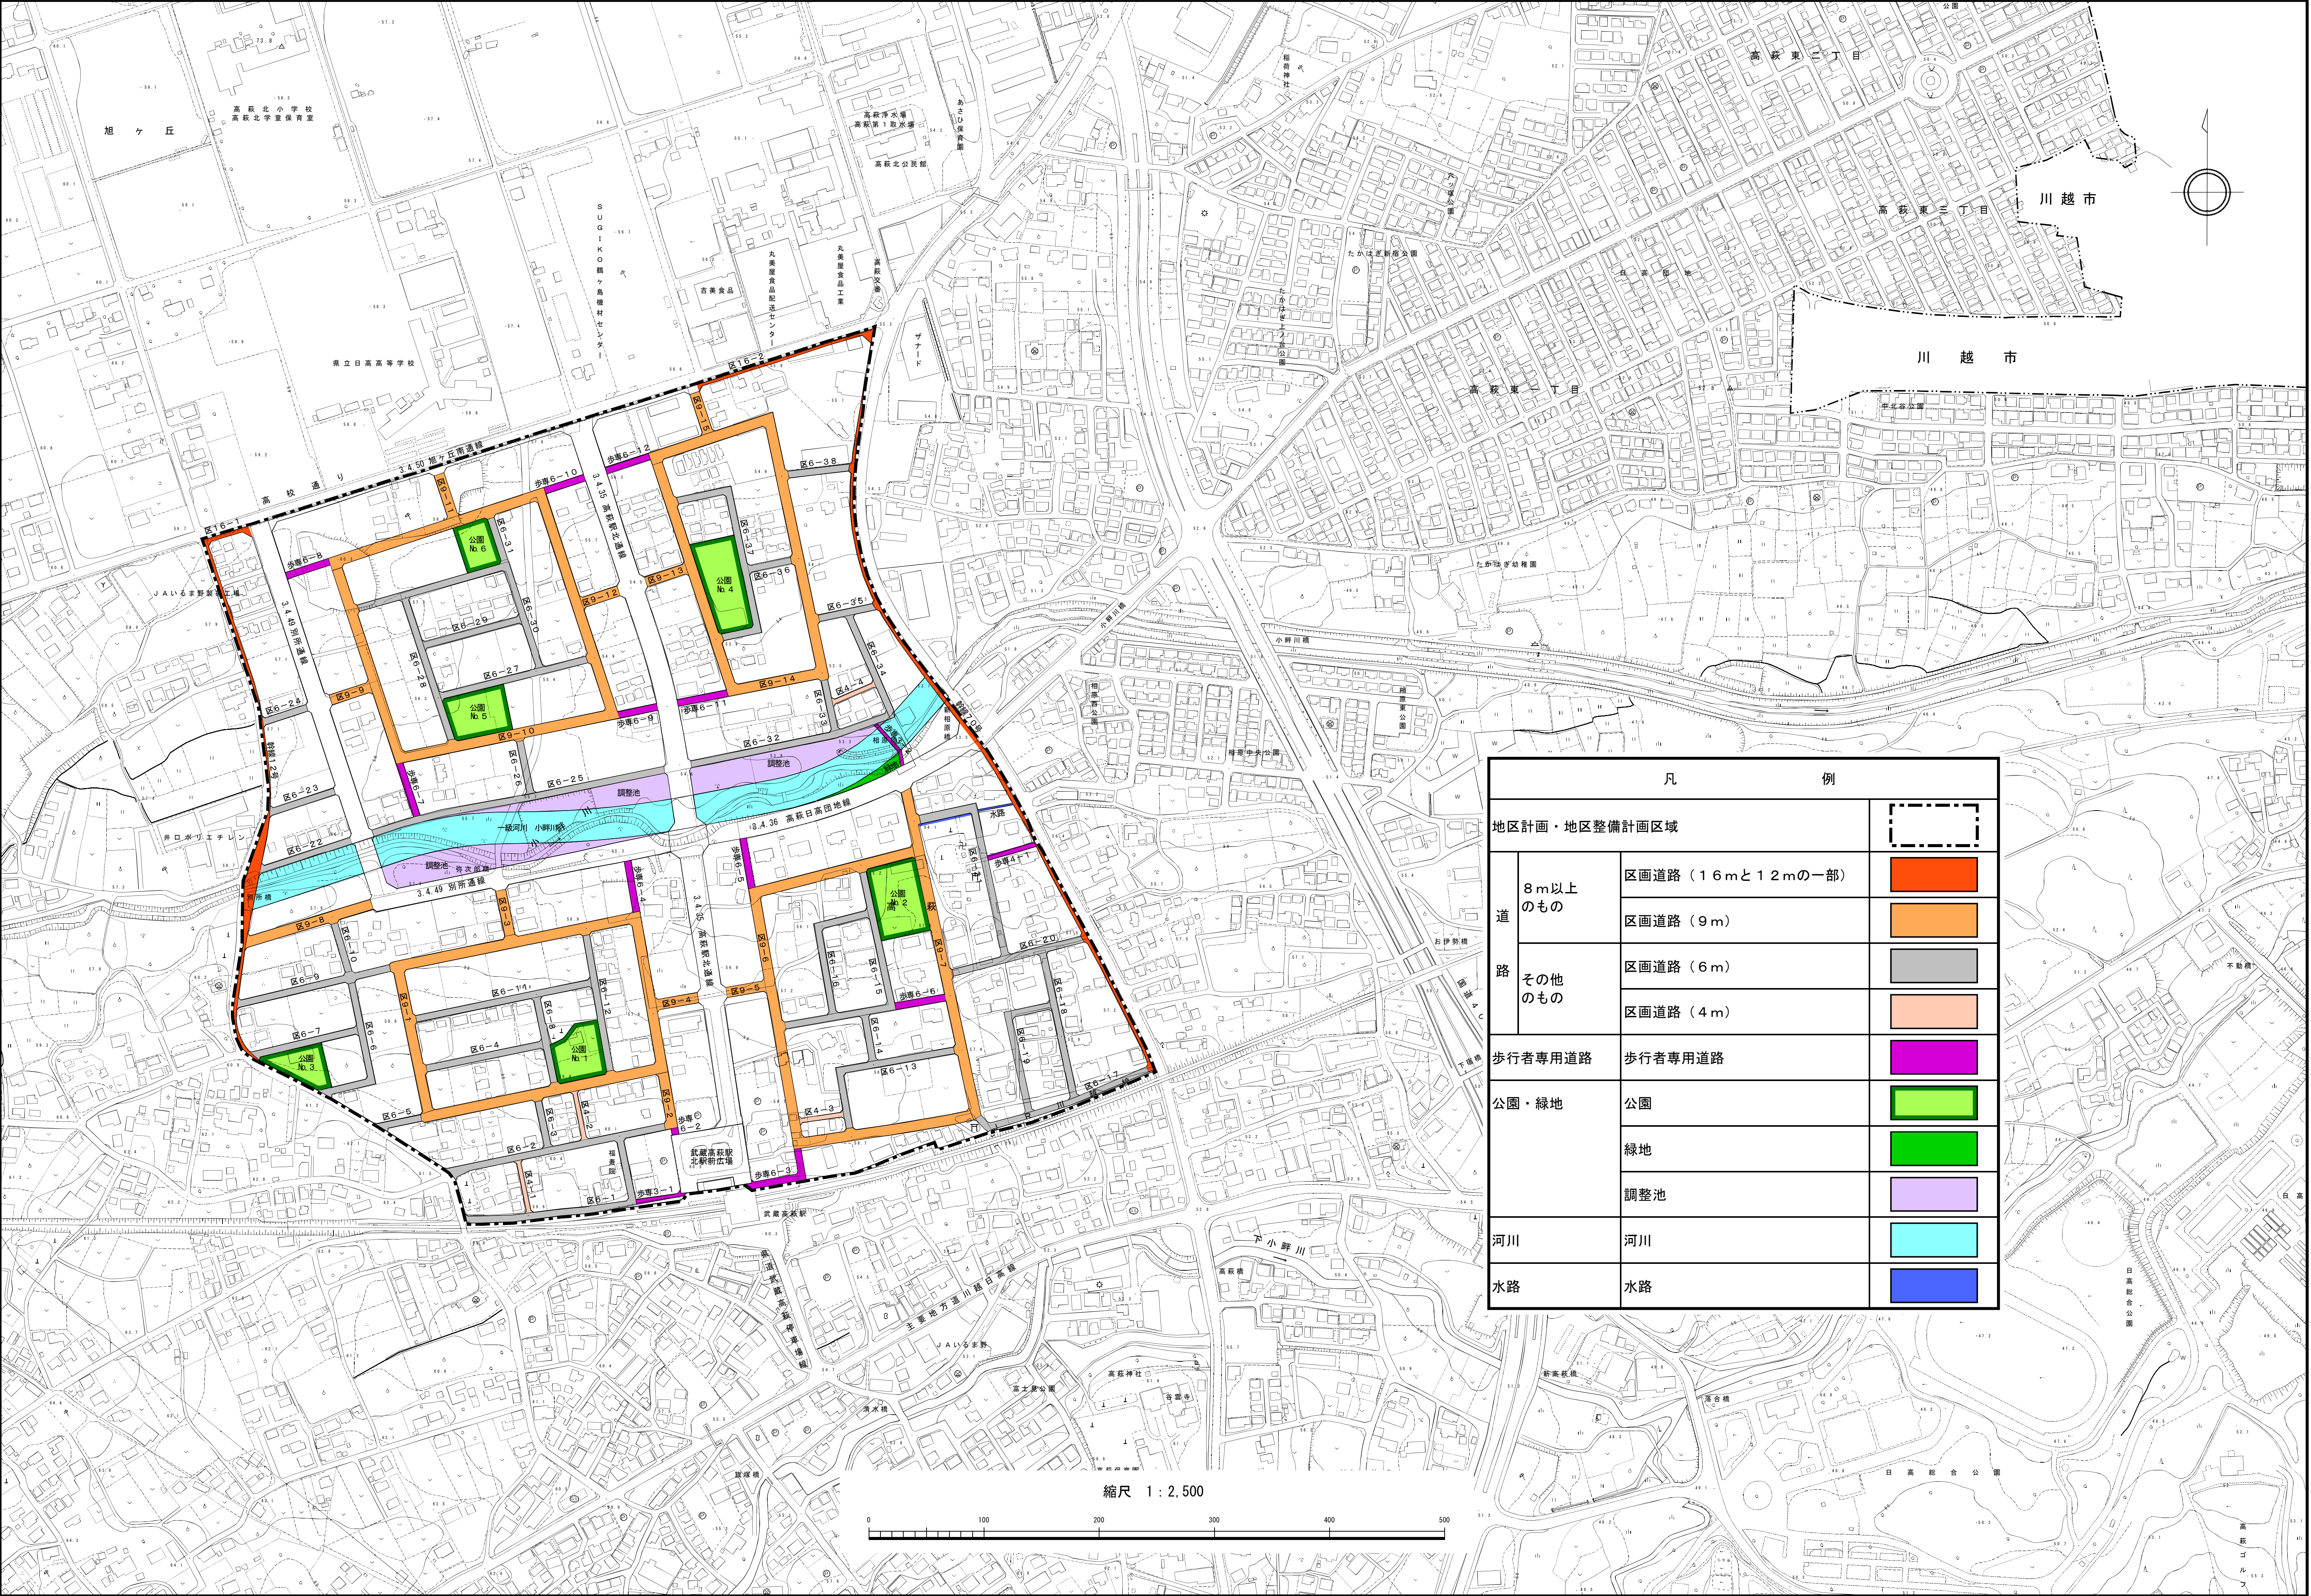

凡			例
地区計画・地区整備計画区域			
道 路	8 m以上のもの	区画道路（16 mと12 mの一部）	
		区画道路（9 m）	
	その他のもの	区画道路（6 m）	
		区画道路（4 m）	
歩行者専用道路		歩行者専用道路	
公園・緑地		公園	
		緑地	
		調整池	
河川		河川	
水路		水路	